


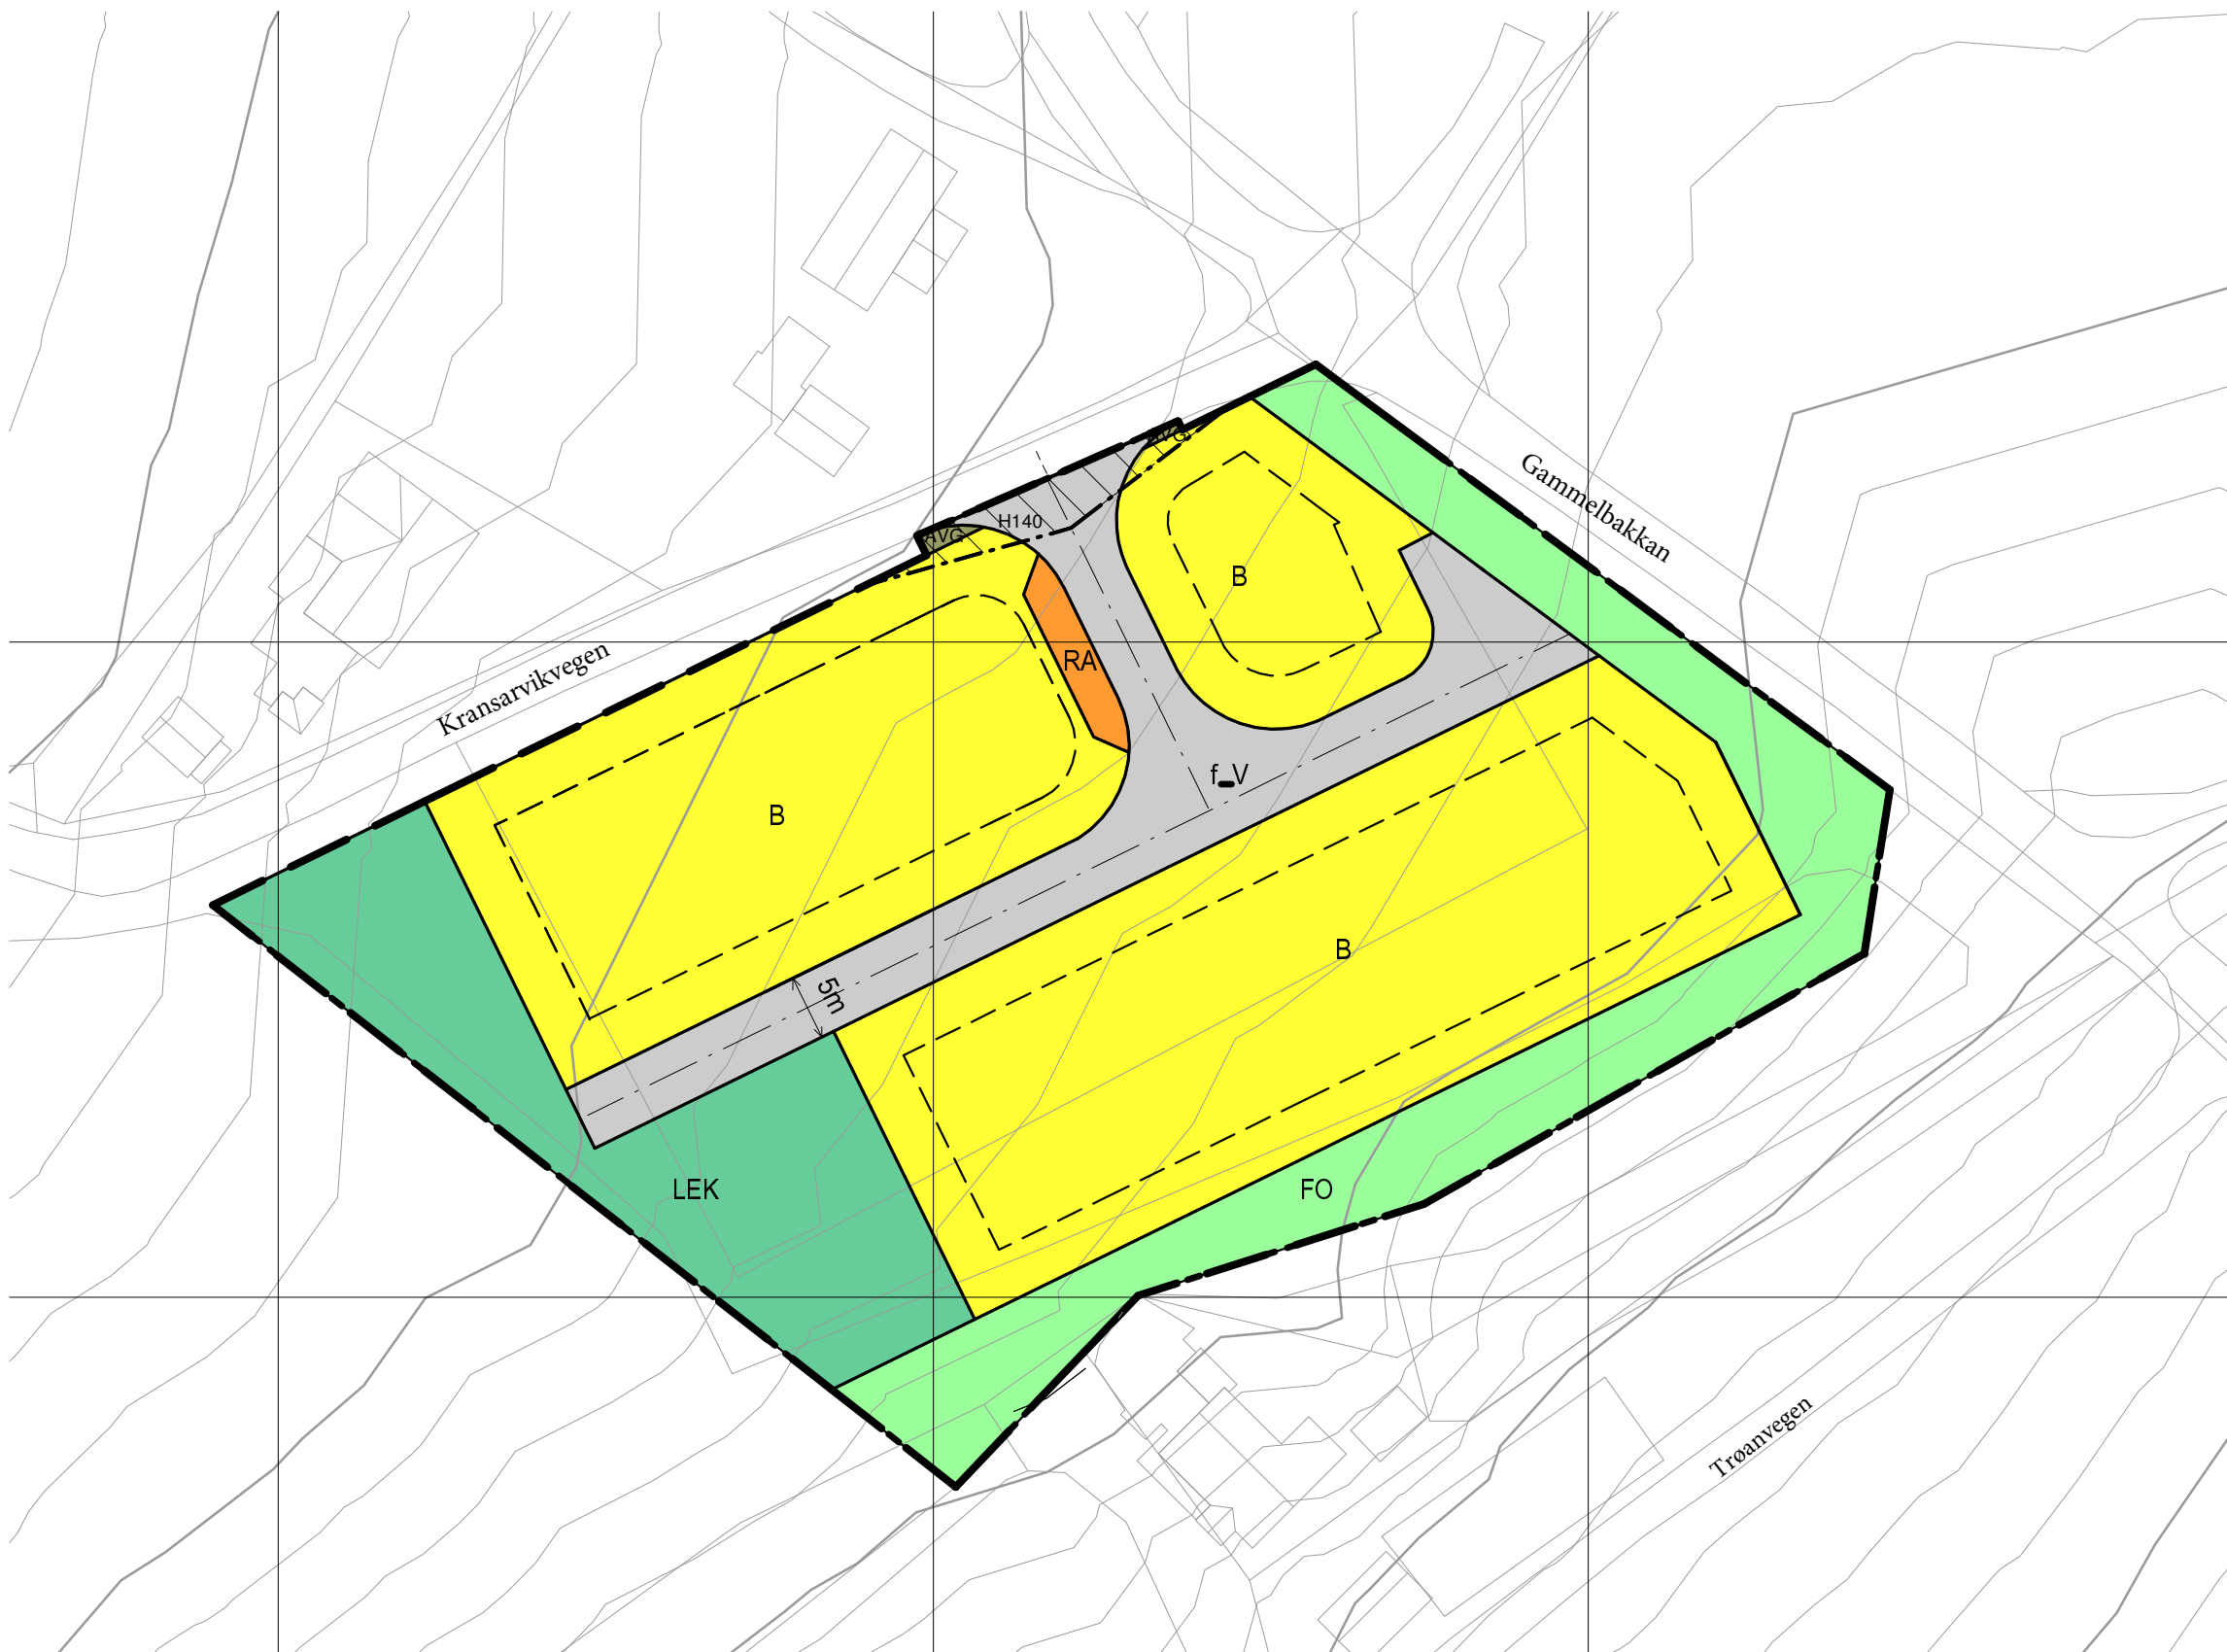

Arealplan
1 : 500

TEGNINGSFORKLARING MED BESTEMMELSER

- §12-5 AREALFORMÅL

1. Bebyggelse og anlegg

 - B 1110 Boligbebyggelse
 - RA 1550 Renovasjonsanlegg
 - LEK 1610 Lekeplass
- §11-8a jf §12-6

RPSikringSone 140

ANDRE JURIDISKE FLATER, LINJER OG PUNKTER I REGULERINGSPLANEN

 - Byggegrense
 - Regulert senterlinje
 - Frisiklinje
 - RpGrense
 - RpFormålGrense
2. Samferdselsanlegg og teknisk infrastruktur

 - V 2010 Veg
 - AVG 2019 Annen veggrunn-grøntareal
3. Grønnstruktur

 - FO 3040 Friområde

§12-6 HENSYNSSONER



Frosta Kommune

Detaljregulering Småland hage 34/28

NORDPIL



MALESTOKK
1:500

FORMAT
A2

KARTBLAD

REVISJONER	DATO:	SGN:	REVISJONER (forts)	DATO:	SGN:
Diverse endringer	20.10.2023	AN			
SAKSBEHANDLING I FØLGE PLAN OG BYGNINGSLOVEN			DATO		SIGN
FORSLAGSSTILLER:			TEGN NR:	PLAN ID:	
Tore Tagseth Siv.ark. - Bolig og Bygg			RP 55.001	2022002	
DATO: 3.11.2023			PROSJEKTNR:	KOMMUNENS SAKSNUMMER:	
			2020.2		