




## SP2 (DN1000)

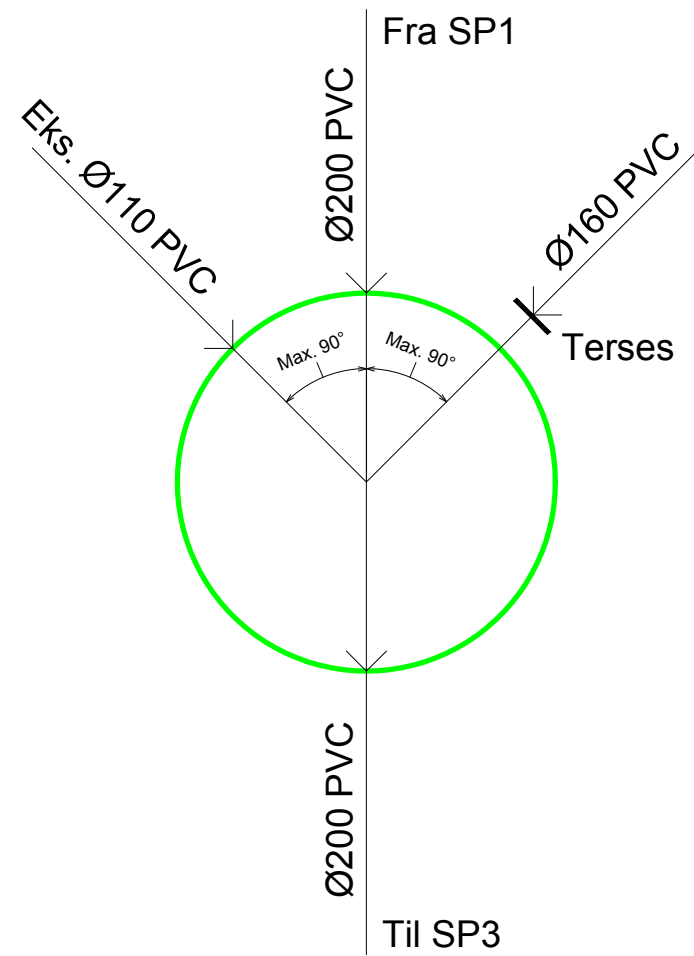

## OV2 (DN1000)

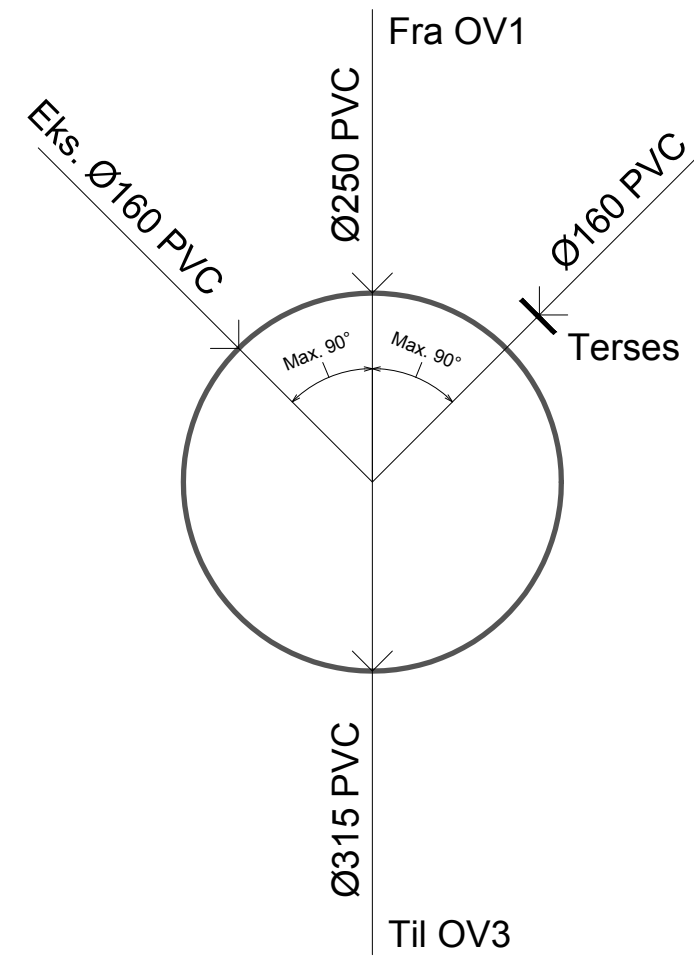

Rev.	Endring - erstatning	Sign.	Dato
Kumskisse av avløpskummer		Tegnet: JoAst	
		Godkjent: SAV	
		Saksbeh:	
		Dato:	
NORMTEGNING		Målestokk: 1:20	
		Format: A3	
Norconsult 		Tegn.nr. A.11	Rev.
		File:	