


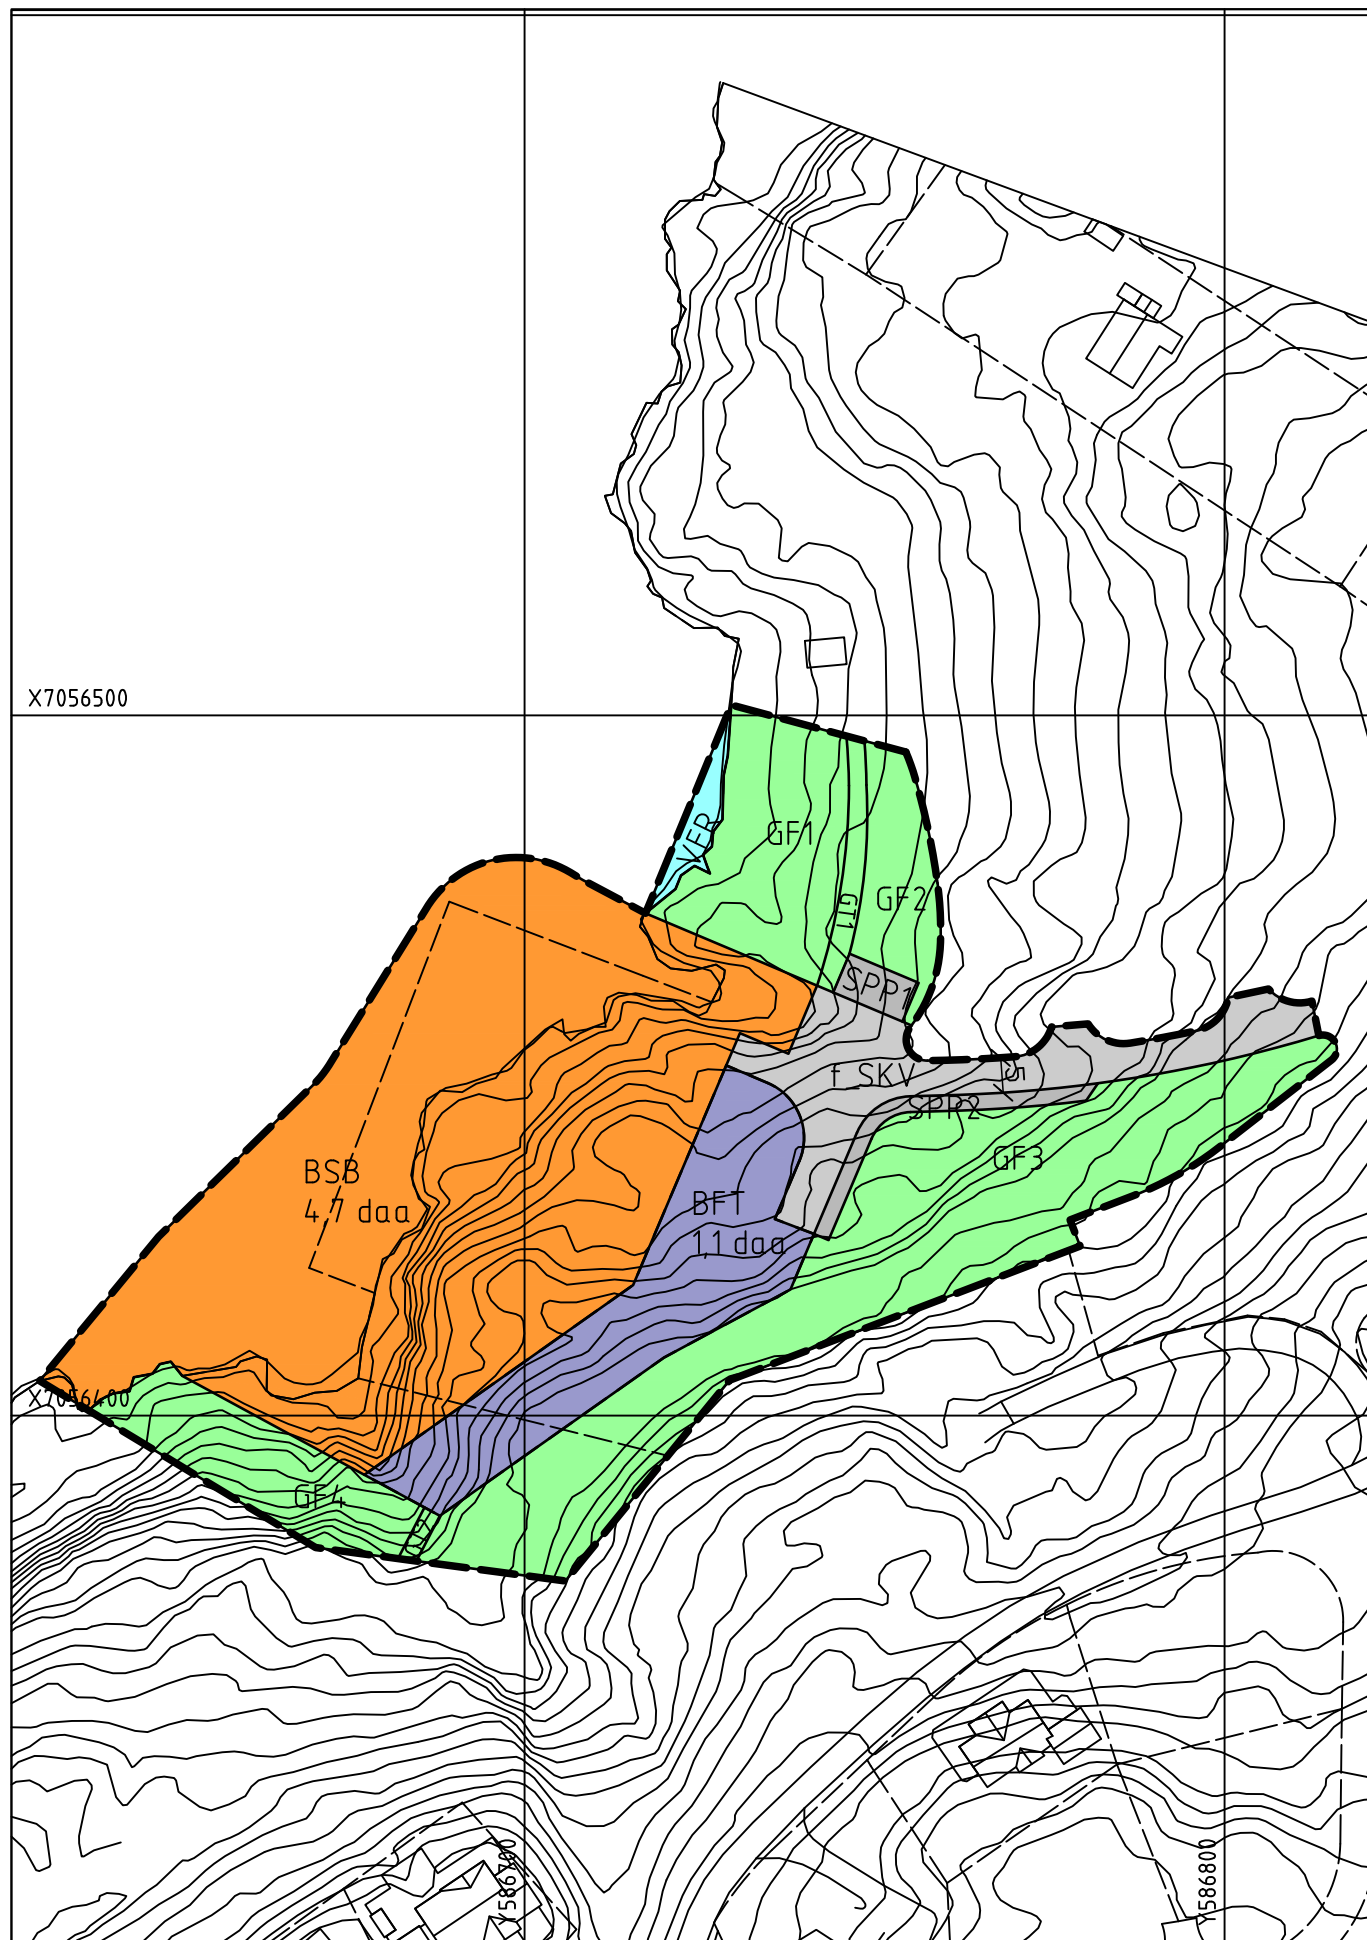

Reguleringsbestemmelser

1. Bebyggelse og anlegg

- Fritids- og turistformål
- Småbåtanlegg i sjø

2. Samferdselsanlegg og teknisk infrastruktur

- Kjøreveg
- Parkeringsplasser

3. Grønnstruktur

- Turveg
- Friområde

6. Bruk og vern av sjø og vassdrag

- Friluftsområde i sjø

LINJESYMBOL


- Avgrensning av planen
- Formålsgrense
- Byggegrense

ANDRE SYMBOL

- Måle- og avstandslinje

Koordinatsystem UTM sone 32 Euref 89
Uttak av grunnkart (SOSI) og oppmåling: 2018


Ekvidistanse 1 meter

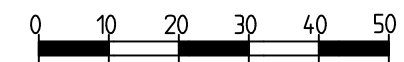

Frosta kommune

Del av Frosta brygge

Detaljregulering

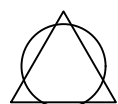

MÅLESTOKK:
1:1000 (A3)

REVISJONER	DATO	SIGN.	DATO	SIGN.
1. Justert formålsgrense FOT og SB	06.01.16	WIWO		
2. Navnsetting, utvidet GF3, flyttet turveg	20.01.21	WIWO		
SAKSBEHANDLING IFLG. PLAN- OG BYGNINGSLOVEN			DATO	SIGN.
Kunngjøring vedrørende reguleringsarbeidet			16.10.2014	WIWO
1. behandling i Bygningsrådet/Det faste utvalg for plansaker				
Offentlig ettersyn				
2. behandling i Bygningsrådet/Det faste utvalg for plansaker				
Kommunestyret sitt vedtak				
Forslagsstiller: Frosta Brygge AS			Reguleringsplan nr.:	
Plankonsulent: Norconsult AS / Solem Arkitektur AS			Kommunens saksnr.:	
DATO: 18.11.14				