


MINIKUM I VEG OG I GRØFT

M= 1:50

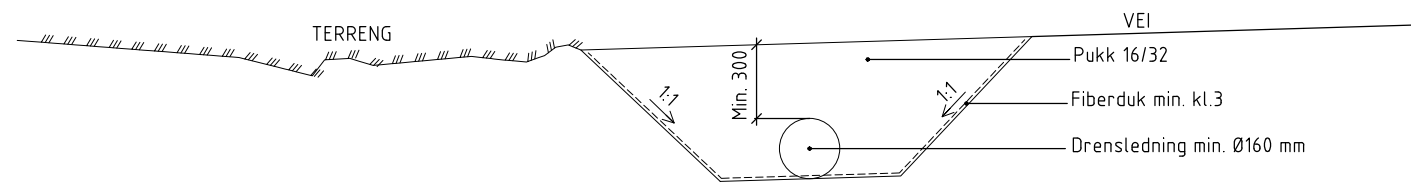

GJENFYLT VEIGRØFT MED DRENsledNING

Rev.	Endring - erstatning	Sign.	Dato
Minikum i veg og i grøft		Tegnet: JoAst	
		Godkjent: SAV	
		Saksbeh:	
		Dato:	
NORMTEGNING		Målestokk: 1:50	
		Format: A3	
		Tegn.nr.	Rev.
		A.15.2	
		Fibre:	