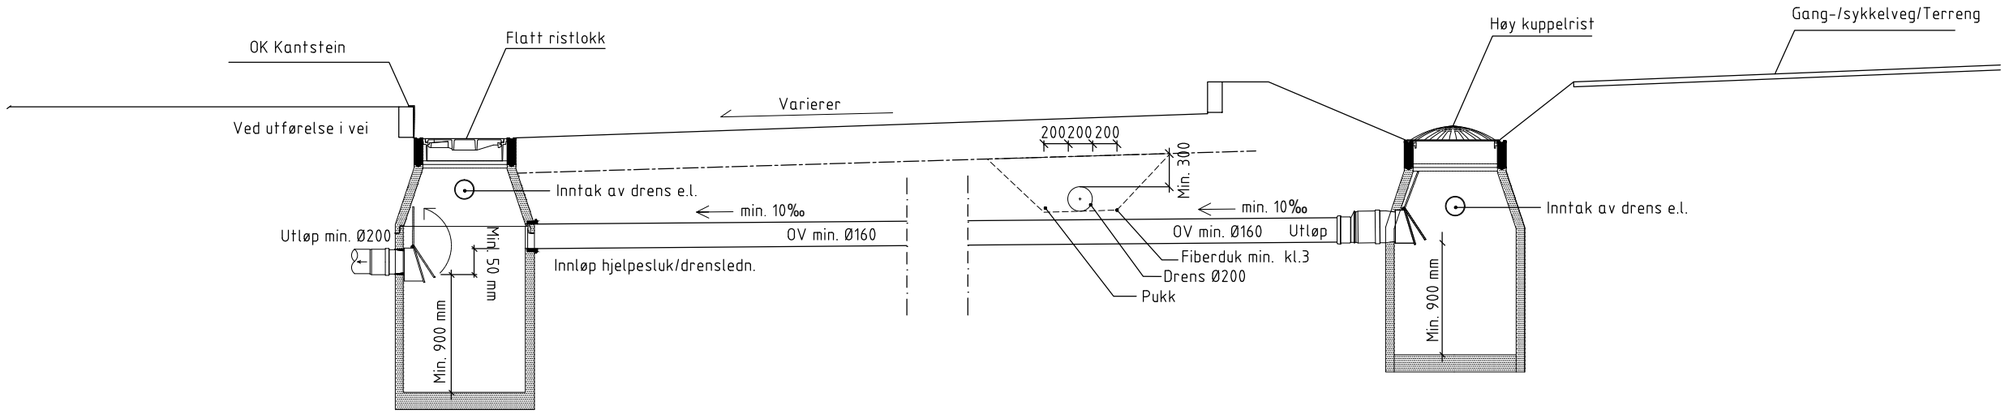

SANDFANGKUM I VEI OG I GRØFT

M= 1:50

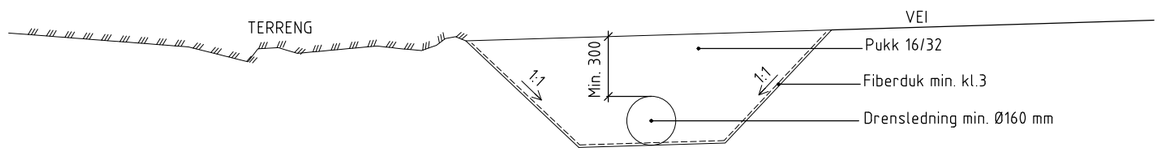

GJENFYLT VEIGRØFT MED DRENSLEDNING

Rev.	Endring - erstatning	Sign.	Dato

Sandfangkum i veg og i grøft	Tegnet: JoAst
	Godkjent: SAV
	Saksbeh:
	Dato:
	Målestokk: 1:50
NORMTEGNING	Format: A3
Norconsult	Tegn.nr.: A.15.1 Rev.
	Filbane:

"N:\515\49\515497\BIM\VA_TI\Modell\Norm gruppe NORD\A15.1 Sandfangkum i veg og i grøft.dwg - JoAST - Plottet: 2016-09-13, 12:54:46 - RASTER = LOGO_NORCONSULT_SORT.JPG"