



Prinsippskisser, grøftestengsel m/ drenering 1:20


PLAN  
1:20

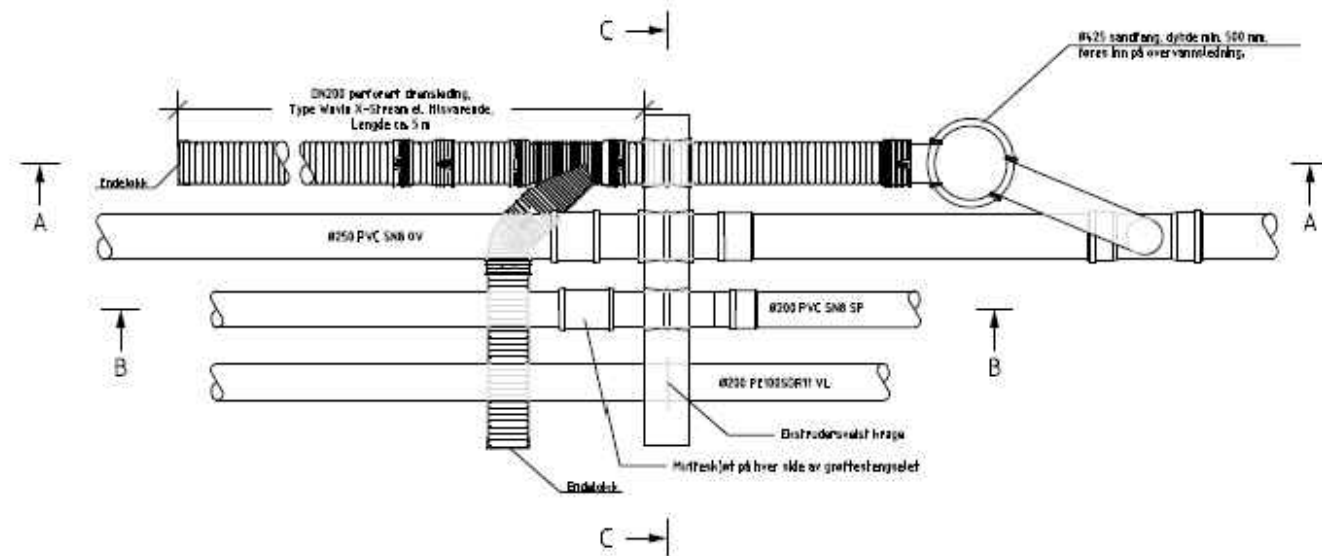


SNITT A-A  
Drensledning m/ sandfang  
1:20

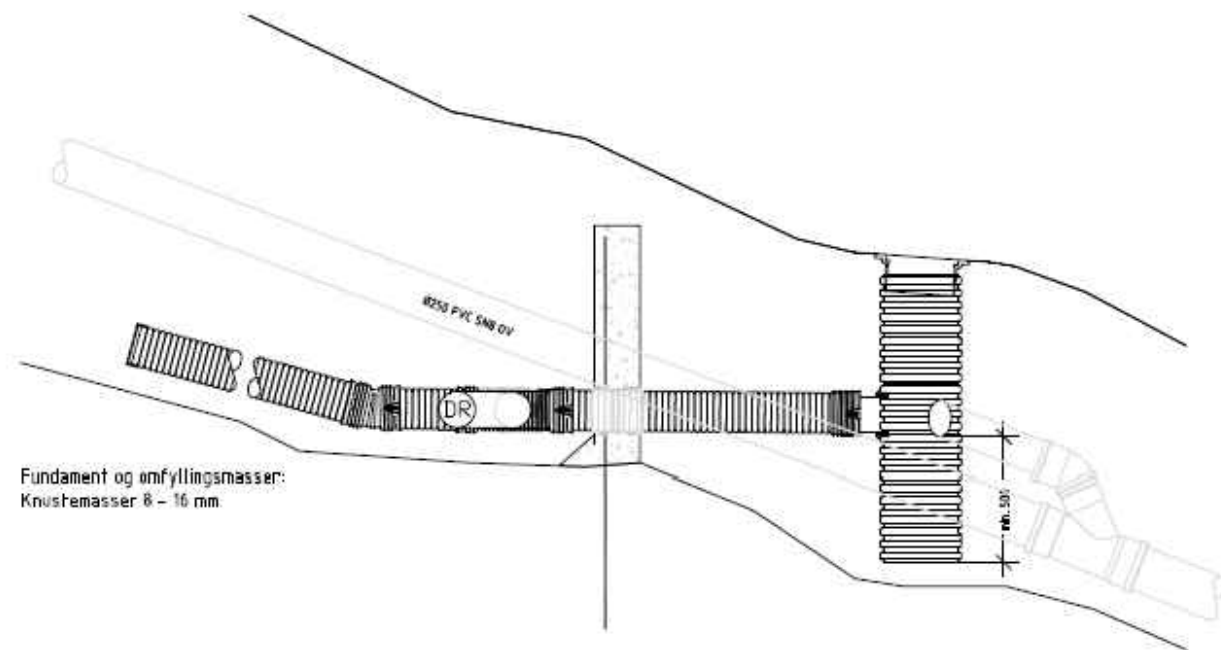

SNITT C-C  
1:20

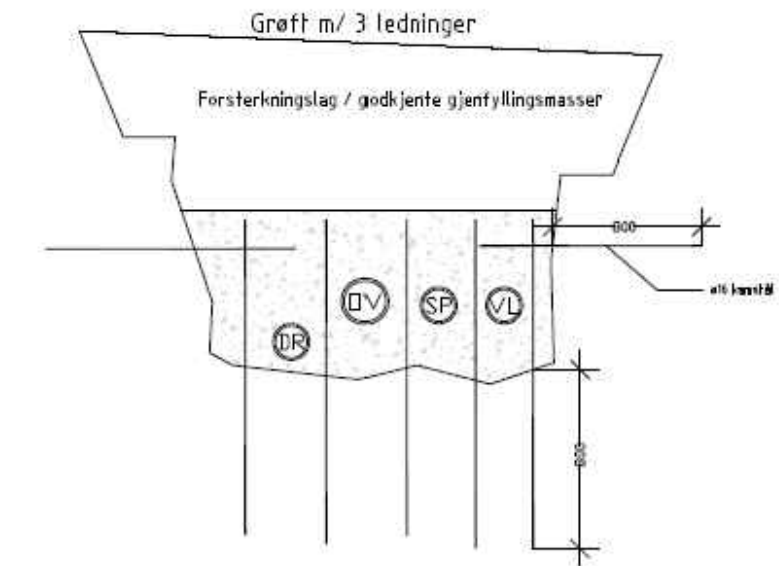

SNITT B-B  
1:20

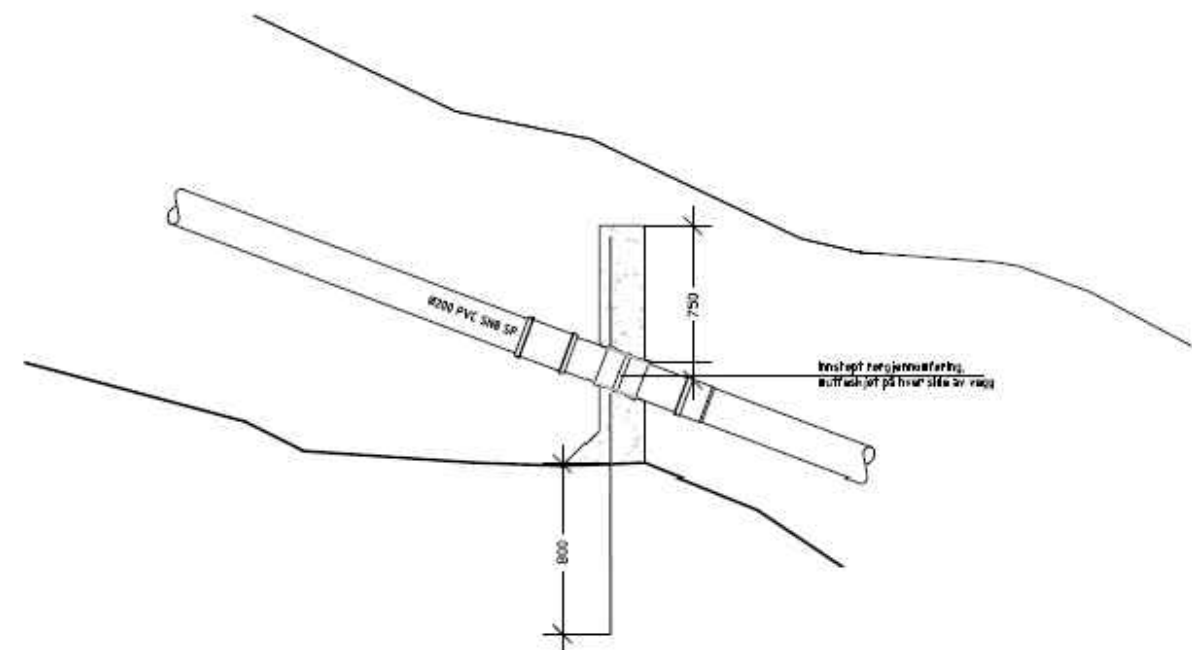

- Betong B30 vanntett M60
- Armering B500NC ø16 mm kamstål, forankres/fastgyses minst 800 mm inn i fjell i grøftesider bunn
- PVC-rør: innstøping rørgjennomføring, muffeskjøt på hver side av vegg.
- DV-rør støpes inn, muffeskjøt på hver side av vegg.
- PE-100 rør: påsveist murkrage innstøpes.

| Rev.                  | Endring - erstating | Sign.           | Dato |
|-----------------------|---------------------|-----------------|------|
|                       |                     |                 |      |
| Grøftestengsel betong |                     | Tegnet: JoAst   |      |
|                       |                     | Godkjent: SAV   |      |
|                       |                     | Saksbeh:        |      |
|                       |                     | Dato:           |      |
| NORMTEGNING           |                     | Målestokk: 1:20 |      |
|                       |                     | Format: A3      |      |
| Norconsult            |                     | Tegn.nr. A.8    | Rev. |
|                       |                     | Figur:          |      |