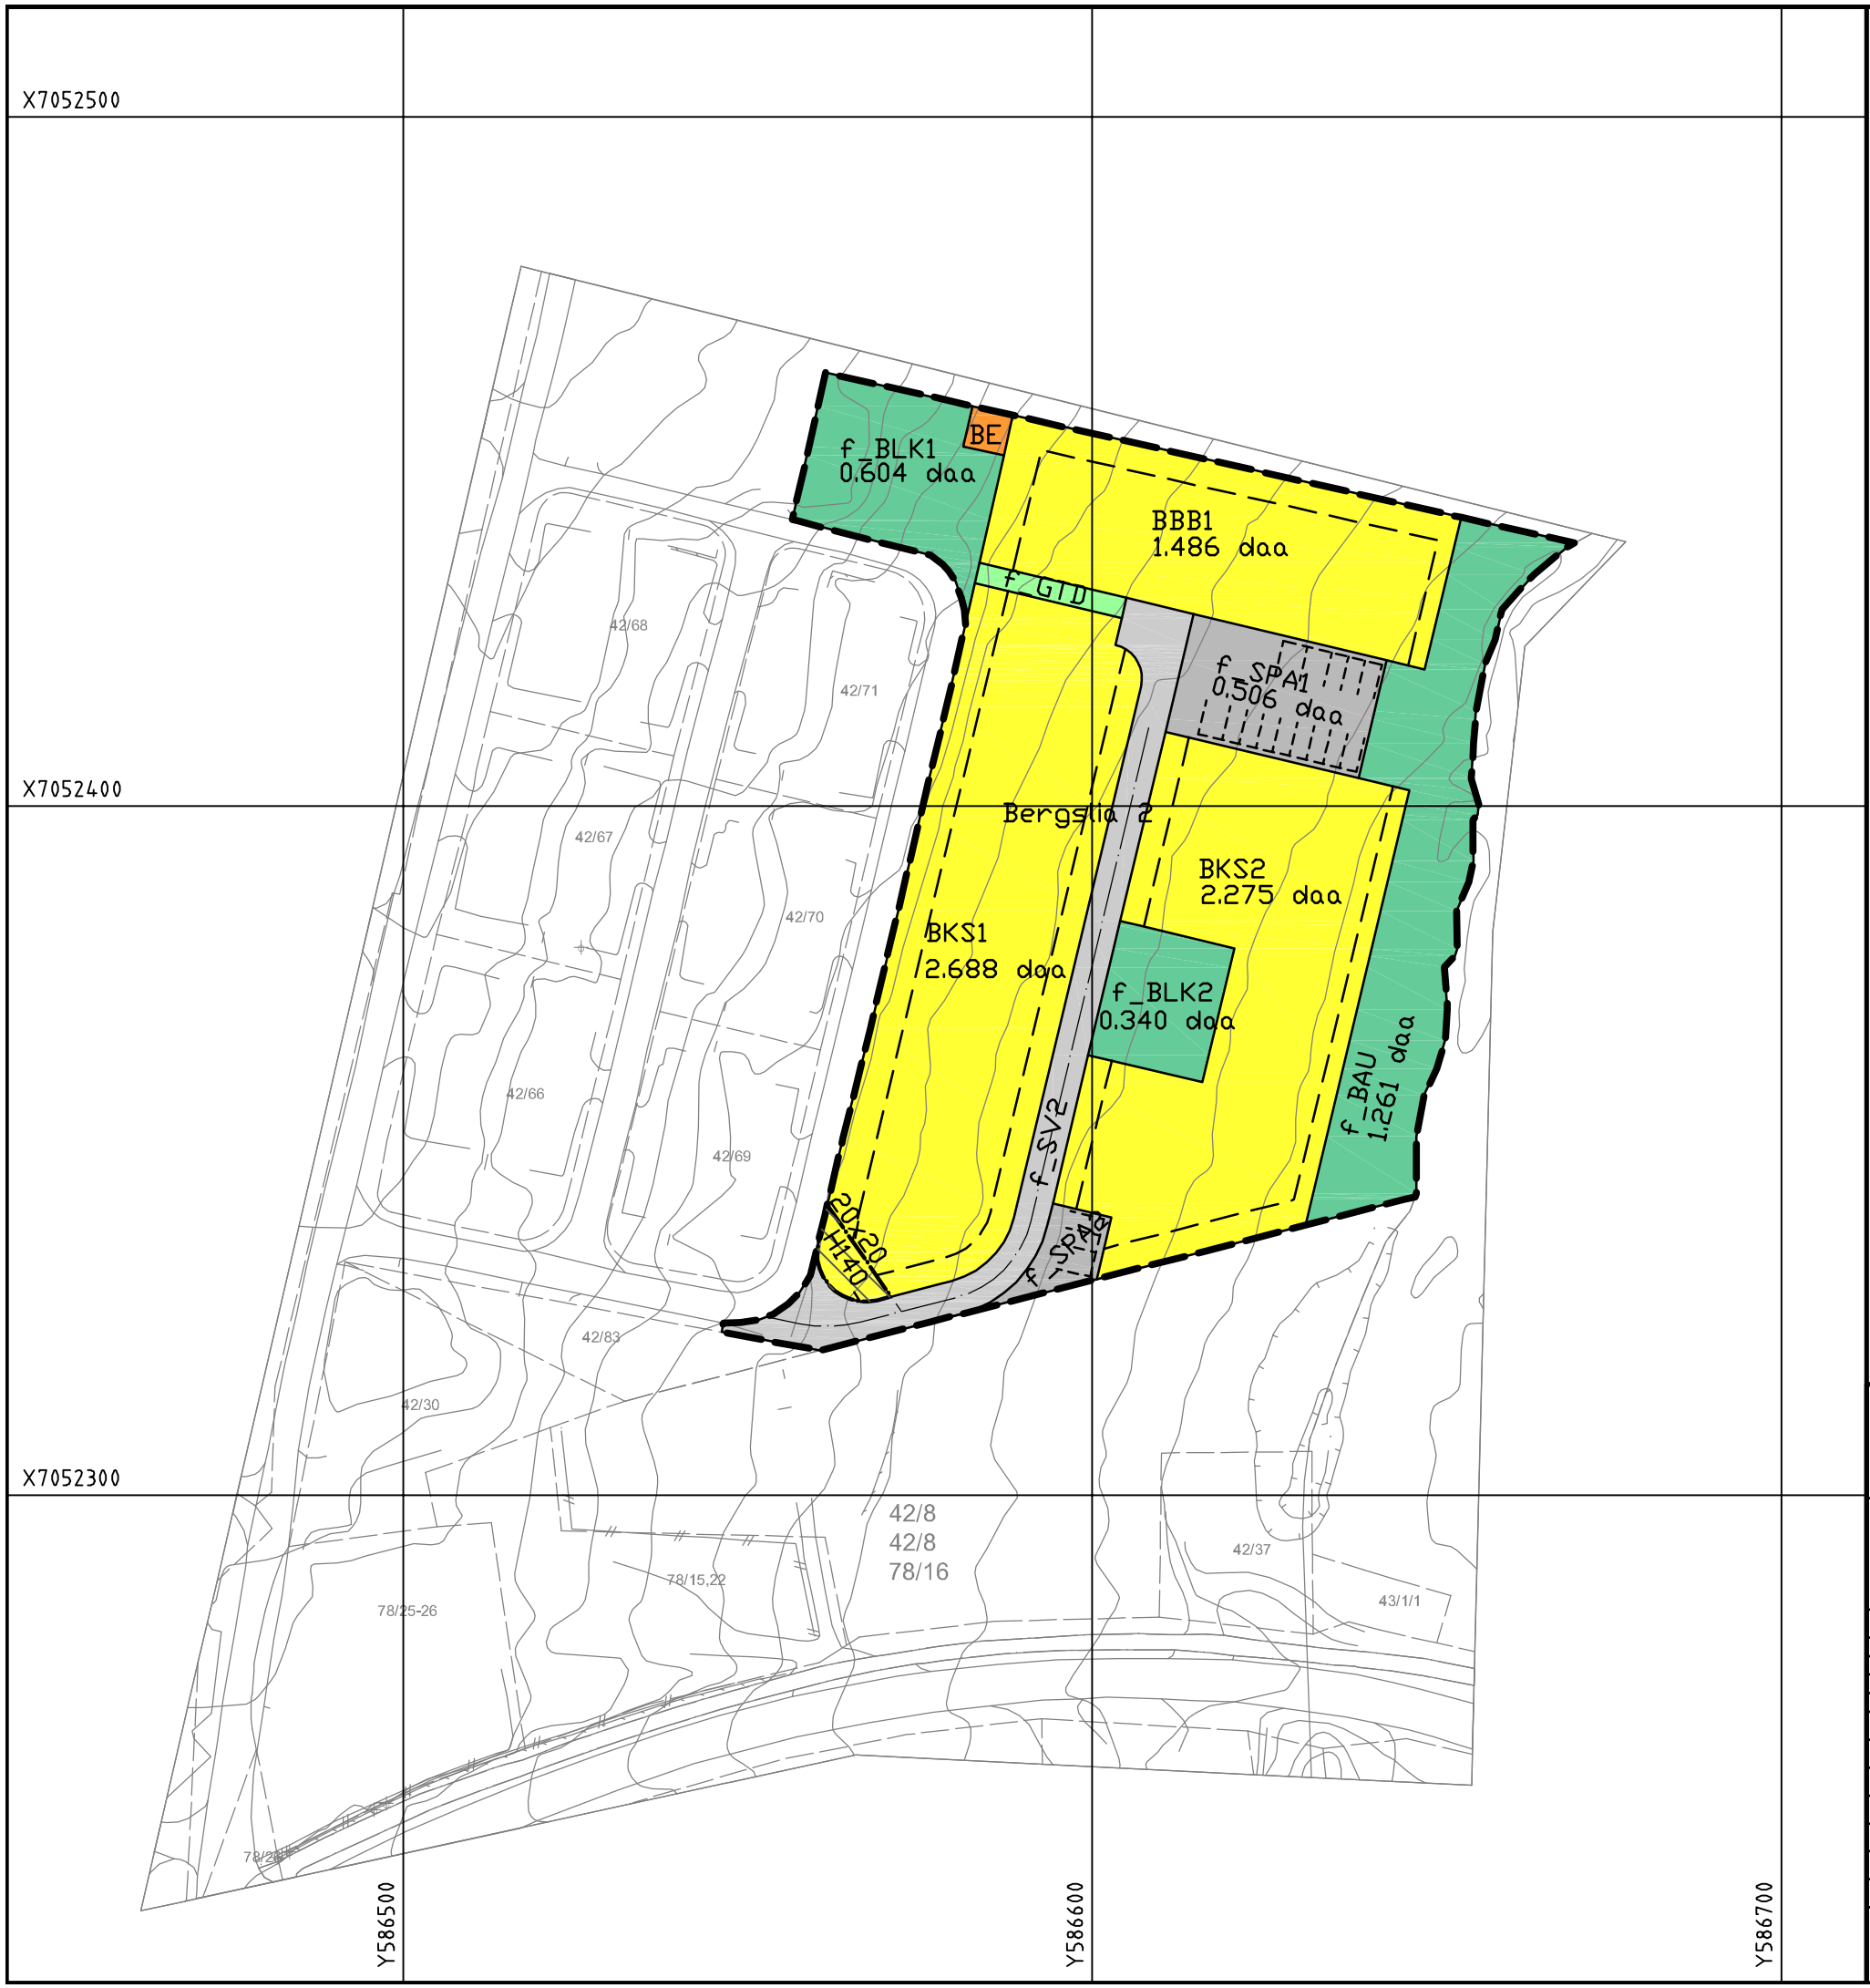

Tegnforklaring med bestemmelser

Linjetyper

- Planens begrensning
- Formålsgrense
- Regulert parkeringsfelt
- Byggegrense
- Regulert senterlinje
- Frisiktlinje
- Grense for sikringssone

Reguleringsbestemmelser

a.1) Sikringssoner

- H140 Frisikt (140)

1. Bebyggelse og anlegg

- BKS Boligbebyggelse-kons. småhusbeb. (1112)
- BBB Boligbebyggelse-blokkbebyggelse (1113)
- BE Energianlegg (1510)
- BLK Lekeplass (1610)
- BAU Annet uteoppholdsareal (1690)

2. Samferdselsanlegg og teknisk infrastruktur

- SV Veg (2010)
- SPA Parkering (2080)

3. Grønnstruktur

- GTD Turveg (3031)

Prefiks _f foran kode angir felles eierform

Kartopplysninger:
Koordinatsystem: UTM32 Euref 89
Høydegrunnlag: NN2000
Kilde for basiskart: Frosta kommune

Ekvidistanse: 1m
Målestokk: 1:1000 (A3)
0 10 20 30 40

Bergslia 2

Detaljregulering

Reguleringsbestemmelser følger som vedlegg

PlanID: -

Forslagstiller: Kristin og Jørn Berg

Revisjon	Dato	Saksb/tegn
A - Endringer etter 1. gangs behandling	15.08.19	

Saksbehandling i følge plan- og bygningsloven	Saksnr	Dato	Saksb/tegn
Kunngjøring av oppstart av planarbeidet		15.02.15 og 05.10.18	
1.gangs behandling	-	-	-
Offentlig utleggelse	-	-	-
2.gangs behandling	-	-	-
Kommunestyrets vedtak (egengodkjenning)	-	-	-
Kunngjøring av planvedtak	-	-	-

Frosta kommune

Alstad, 7633 Frosta

Planen er utarbeidet av:
Lyngstad Arkitekter AS
Jakob Widderamms gate 8 7713 Steinkjer
Telefon 74 13 44 90
firmapost@lyngstad-arkitekter.no
Trønderplan Rådgivende ingeniører MNF

Saksb/tegn: RL/EG
Dato: 11.01.19
Tegningsnummer: 1873-01