SANDFANGKUM MED HØY KUPPELRIST

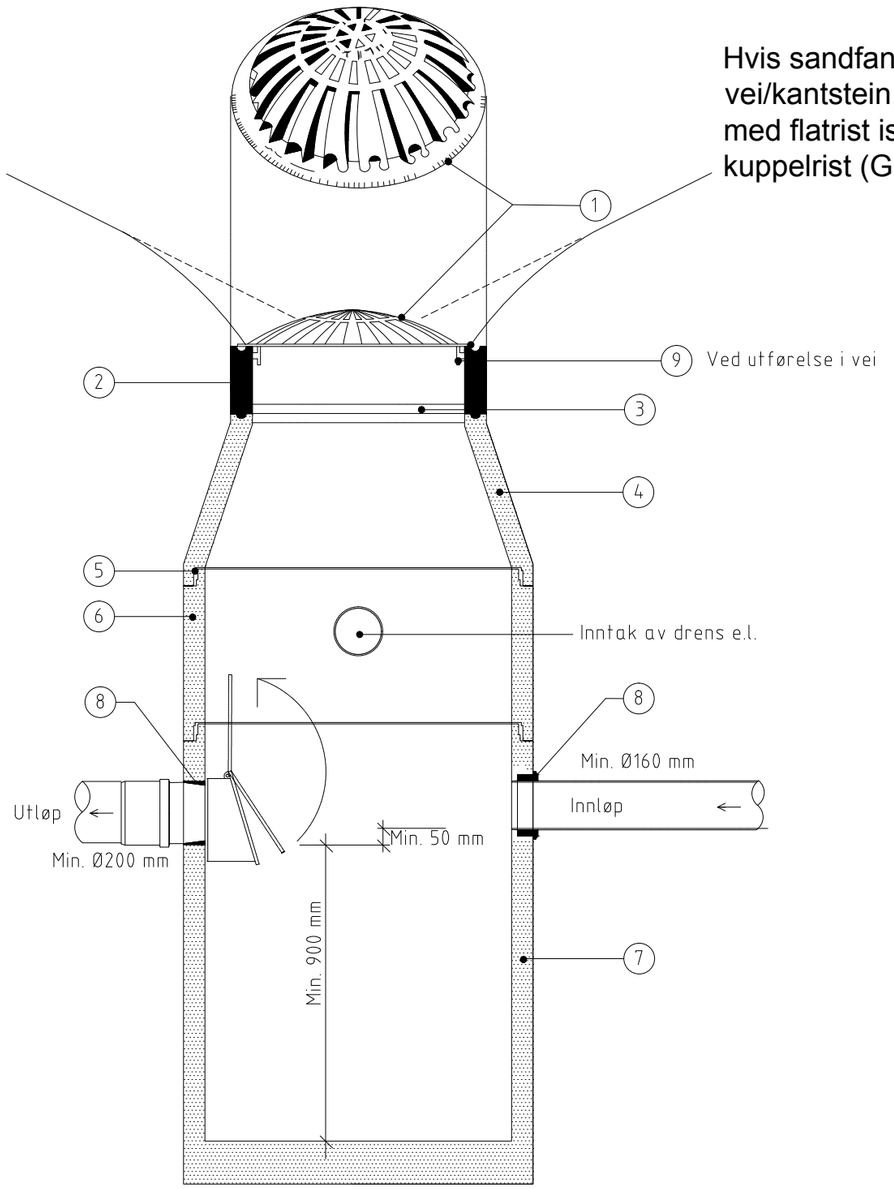

MATERIALLISTE:

KUMTYPE: SANDFANG I VEGGRØFT				
Eksempel: Diameter Ø 1000 mm, antatt kumhøyde 2900 mm				
POST	BESKRIVELSE	DIM./TYPE	ANTALL	BYGGEH.
1	Høy kuppelrist	Ø650 høy type	1	
2	Justeringsring av plast	Ø 650/200	1	200
3	AS støttering m/Novalastikk pakning	Ø 650	1	0
4	Kjegle	Ø 1000/500	1	500
5	Glidepakning	F 116	1	0
6	Kumring	Ø 1000/500	1	500
7	Kumring med bunn og dykker	Ø 1000/1500	1	1500
	(U-dykker U77/UNI, pakning AR F910/160)		1	
8	Pakning type F911 el. tilsv.			0
9	Ved utførelse i vei: CS-stopping. 22 mm manillatau			

MERK: VED UTFØRELSE I VEI BYTTES POST 1 MED FLATT RISTLOKK

Rev.	Endring - erstatning	Sign.	Dato

Sandfangkum	Tegnet: JoAst
	Godkjent: SAV
	Saksbeh:
	Dato:
	Målestokk: 1:10
NORMTEGNING	Format: A3
Norconsult	Tegn.nr.: A.14 Rev.
	Filbane:

"N:\515\49\515149781BIM\VA_TIModell\Norm gruppe NORD\A14 Sandfangkum.dwg - JoAst - Plottet: 2016-09-05, 15:52:14 - RASTER = LOGO_NORCONSULT_SORT.JPG"