




PLAN

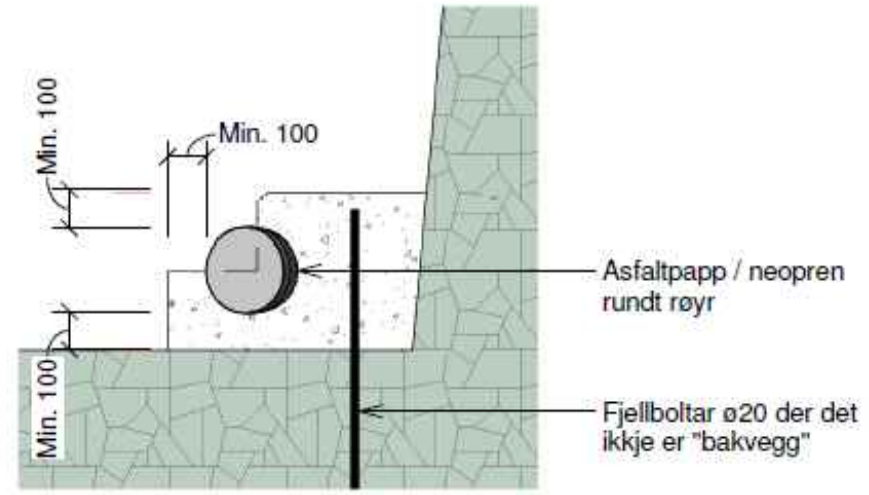

SNITT

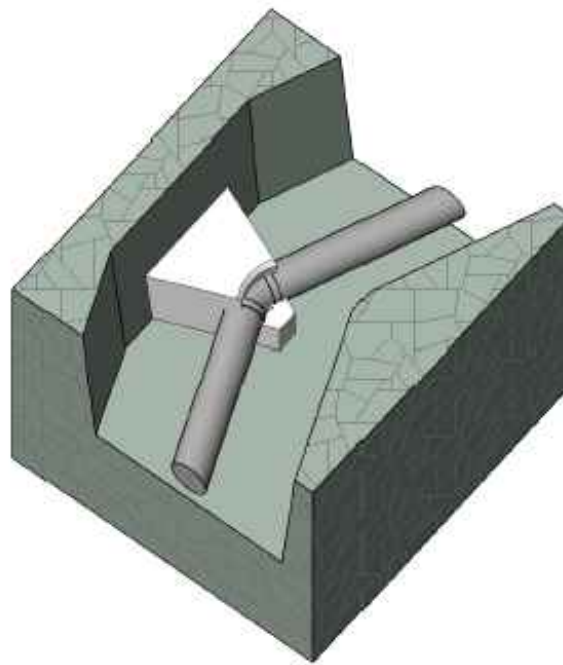

Rev.	Endring - erstatning	Sign.	Dato
Forankring fjellgrøft		Tegnet: JoAst	
Forankring av bend		Godkjent: SAV	
VL 150 - 300mm		Saksbeh:	
NORMTEGNING		Dato:	
		Målestokk: 1:20	
		Format: A3	
Norconsult 		Tegn.nr. A.6	Rev.
		File:	